

ΕΦΗΜΕΡΙΣ ΤΗΣ ΚΥΒΕΡΝΗΣΕΩΣ
ΤΗΣ ΕΛΛΗΝΙΚΗΣ ΔΗΜΟΚΡΑΤΙΑΣ

ΑΘΗΝΑ 8 ΦΕΒΡΟΥΑΡΙΟΥ 1984 | ΤΕΥΧΟΣ ΤΕΤΑΡΤΟ | ΑΡΙΘΜΟΣ ΦΥΛΛΟΥ 43

ΠΕΡΙΕΧΟΜΕΝΑ

ΑΠΑΛΛΟΤΡΙΩΣΕΙΣ

ΑΠΟΦΑΣΕΙΣ

ΑΠΑΛΛΟΤΡΙΩΣΕΙΣ

ΑΠΟΦΑΣΕΙΣ

Αριθ. Δ/321018 (1)

Κήρυξη αναδασωτέας έκτασης Διακ/νη 0,121 στρεμ. στη θέση Γυάλα Ν. Βίγλας ταης Κοινότητας Αιαντείου Σαλαμίνας Διαμερίσματος Πειραιώς.

Ο ΝΟΜΑΡΧΗΣ ΠΕΙΡΑΙΩΣ

Έχοντας υπόψη :

1. Τις διατάξεις για διοικητική αποκέντρωση
2. Τις διατάξεις του άρθρου 117 παρ. 3 του Συντάγματος της χώρας.
3. Τις διατάξεις του Ν. 998/79 «περί προστασίας των δασών κ.λπ.» και ειδικώτερα : α) του άρθρου 41 παρ. 1, β) του άρθρου 31 παρ. 1.
4. Τις διαταγές του Υπουργείου Γεωργίας : α) 160417/1180/8.7.1980, β) 182447/3049/24.9.1980, γ) 141823/24.2.1983.
5. Τη 2717/22.7.1983 αναφορά του Δασαρχείου Πειραιώς για κήρυξη αναδασωτέας της αναφερομένης στο θέμα έκτασης, διακατεχομένης εμβαδού 0,121 στρεμμάτων που καταλήφθηκε και εχχερσώθηκε παράνομα κατά το χρονικό διάστημα από 28 Ιουνίου μέχρι 4 Ιουλίου 1983 από τον Γεράσιμο Σαρρέα (κατασκευή κτίσματος διαστάσεων 7×1,0) καταστρέψας όλη τη δασική βλάστηση από πευκόδενδρα μεγάλης ηλικίας και θάμνους ,αποφασίζουμε :

Κηρύσσουμε αναδασωτέα, με σκοπό τη διατήρηση του χαρακτήρα της δασικής έκτασης ώστε ν' αποκλεισθεί η διάθεση αυτής για άλλο προορισμό διακατεχόμενη δασική έκταση εμβαδού μηδὲν εκατό είκοσι ένα (0,121) στρεμμάτων που βρίσκεται στη θέση Γυάλα Κ. Βίγλας της Κοινότητας Αιαντείου Σαλαμίνας και προσδιορίζεται από τα στοιχεία Α Β - Γ Δ Α, όπως φαίνεται στο συνημμένο τοποδιάγραμμα που αποτελεί αναπόσπαστο μέρος της απόφασης αυτής και έχει όρια :

Ανατολικά : Με διακατεχόμενο πευκοδάσος .
Δυτικά : Με δασική διακατεχόμενη έκταση .
Βόρεια : Με αγροτική έκταση και με αγροτικό δρόμο.
Νότια : Με διακατεχόμενο πευκοδάσος.

Η αποκατάσταση της δασικής βλάστησης στη διακατεχόμενη δασική έκταση που καλυπτόταν από πευκόδεντρα, μεγάλης ηλικίας και θάμνους θα γίνει με φυσική αναγέννηση και σε περίπτωση που αυτή δεν πραγματοποιηθεί μέσα σε τρία (3) χρόνια τότε θα γίνει τεχνιτώς η (σπορά -φύτευση) με την φροντίδα του Δασαρχείου Πειραιά.


Η απόφαση αυτή να δημοσιευθεί στην Εφημερίδα της Κυβερνήσεως.

Πειραιάς, 2 Αυγούστου 1983

Ο Νομάρχης

ΒΑΣ. ΠΑΠΑΔΟΠΟΥΛΟΣ

ΔΙΑΓΡΑΜΜΑ ΑΝΑΔΑΣΩΤΕΑΣ ΕΚΤΑΣΕΩΣ ΛΟΓΩ ΚΑΤΑΛΗΨΕΩΣ ΣΤΗ ΘΕΣΗ ΓΙΑΛΑ Κ. ΒΙΓΛΑΣ ΑΙΑΝΤΕΙΟΥ
Ε=(ΑΒΓΔΑ)= 121 τ.μέτρα

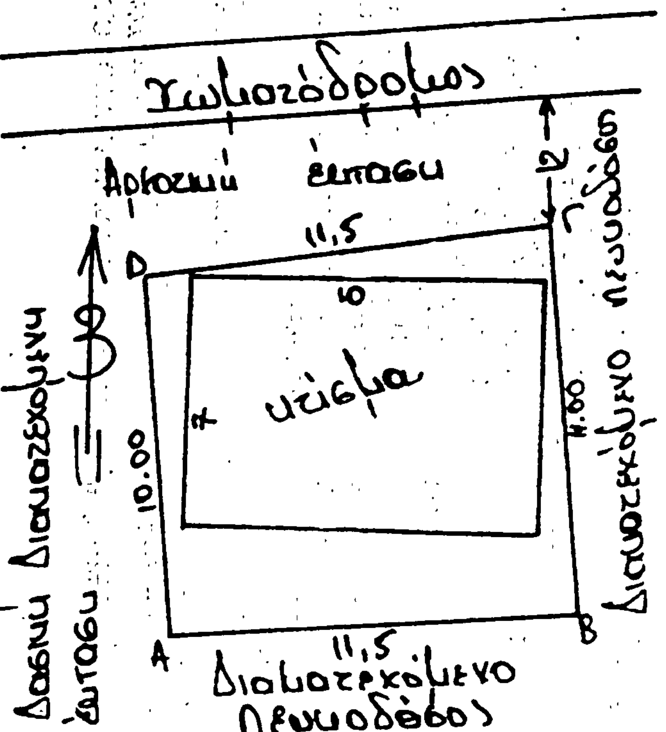

Σαλαμίνα 13.7.83
Ο Συντάξας
Αθανάσιος Μαυροειδής
Τεχ. Δασοπονίας

ΧΑΡΤΗΣ ΝΗΣΟΥ ΣΑΛΑΜΙΝΑΣ κλ: 1:200.000 ΠΟΥ ΔΕΙΧΝΕΙ ΤΗ ΘΕΣΗ ΤΗΣ ΑΝΑΔΑΣΩΤΕΑΣ ΕΚΤΑΣΕΩΣ ΛΟΓΩ ΚΑΤΑΛΗΨΕΩΣ



Ανήκει στην Δ/321018/83 απόφαση

ΘΕΩΡΗΘΗΚΕ

Πειραιάς 22/7/83
Ο Δασάρχης
Ν. ΧΟΧΛΙΟΥΡΟΣ

Πειραιάς 2-8-83
Ο Δ/ντής
Δ. ΓΚΡΙΤΖΑΣ

Πειραιάς
Ο Νομάρχης
Β. ΠΑΠΑΔΟΠΟΥΛΟΣ

Αριθ. Δ/321017 (2)

Κήρυξη αναδασωτέας δημόσιας έκτασης 0,324 στρεμ. στη θέση Ντούνι της Κοινότητας Σεληνίων Σαλαμίνας, Διαμερίσματος Πειραιώς.

Ο ΝΟΜΑΡΧΗΣ ΔΙΑΜΕΡΙΣΜΑΤΟΣ ΠΕΙΡΑΙΩΣ

Έχοντας υπόψη:

1. Τις διατάξεις για διοικητική αποκέντρωση.
2. Τις διατάξεις του άρθρου 117 παρ. 3 του Συντάγματος της Χώρας.
3. Τις διατάξεις του Ν. 998/79 «περί προστασίας των δασών κλπ.» και ειδ.κότερα: α) του άρθρου 41 παρ. 1, β) του άρθρου 31 παρ. 1.
4. Τις διαταγές του Υπουργείου Γεωργίας: α) 160417/8.7.1980, β) 182447/3049/24.9.1980 και γ) 141823/24.2.1983.
5. Τη 2712/22.7.83 αναφορά του Δασαρχείου Πειραιώ για κήρυξη αναδασωτέας της αναφερομένης στο θέμα έκτασης δημόσιας εμβαδού 0,324 στρεμμάτων που καταλήφθηκε και εκχερσώθηκε παράνομα από τους Θεόδωρο Θιακούλη κλπ. κατά το χρονικό διάστημα από 20 έως 30 Ιουνίου 1983 (κατασκευή τσιμεντοτοιχείου διαστάσεων 8 Χ 6,5 μ.) καταστρέψαντες τη δασική βλάστηση από πεύκα νεαράς ηλικίας και θάμνους (σπαλάθια, θυμάρια κλπ.), αποφασίζουμε:

Κηρύσσουμε αναδασωτέα, με σκοπό τη διατήρηση του χαρακτήρα της δασικής έκτασης ώστε ν' αποκλεισθεί η διάθεση αυτής για άλλο προορισμό Δημόσια δασική έκταση εμβαδού μηδέν τριακόσια είκοσι τέσσαρα (0,324) στρεμμάτων που βρίσκεται στη θέση Ντούνι της Κοινότητας Σεληνίων Σαλαμίνας και προσδιορίζεται από τα στοιχεία Α Β Γ Δ Α ,όπως φαίνεται στο συνημμένο τοποδιάγραμμα που αποτελεί αναπόσπαστο μέρος της απόφασης αυτής και έχει όρια:


Ανατολικά και Δυτικά: Με δημόσια πευκόφυτη έκταση.
Βόρεια: Με χωματόδρομο.
Νότια: Με δημόσια πευκόφυτη έκταση.


Η αποκατάσταση της δασικής βλάστησης στη Δημόσια δασική έκταση που καλυπτόταν από πεύκα νεαράς ηλικίας και θάμνους (σπαλάθια, θυμάρια κ.λπ.) θα γίνει με φυσική αναγέννηση και σε περίπτωση που αυτή δεν πραγματοποιηθεί μέσα σε τρία (3) χρόνια τότε θα γίνει τεχνική (φύτευση ή σπορά) με τη φροντίδα του Δασαρχείου Πειραιά.

Η απόφαση αυτή να δημοσιευθεί στην Εφημερίδα της Κυβερνήσεως.

Πειραιάς, 2 Αυγούστου 1983

Ο Νομάρχης
ΒΑΣ. ΠΑΠΑΔΟΠΟΥΛΟΣ

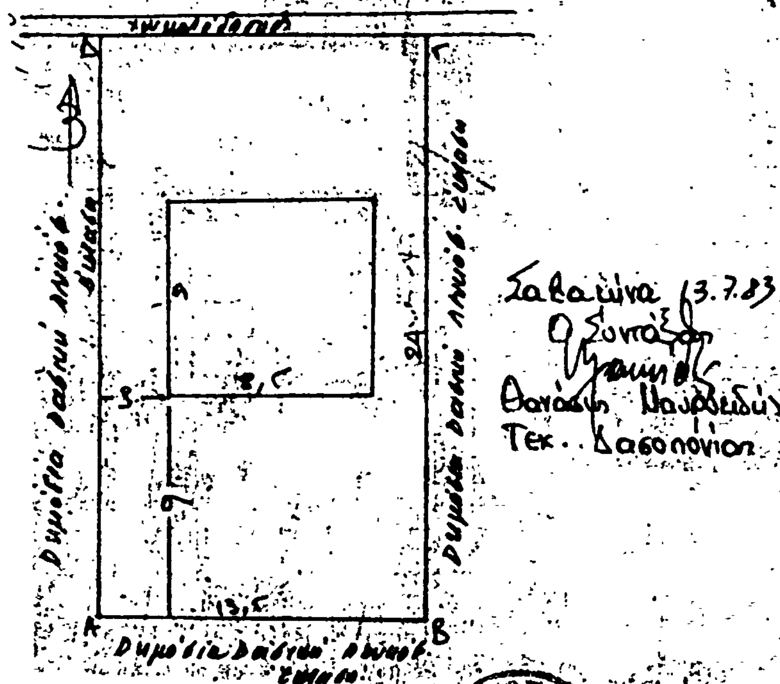

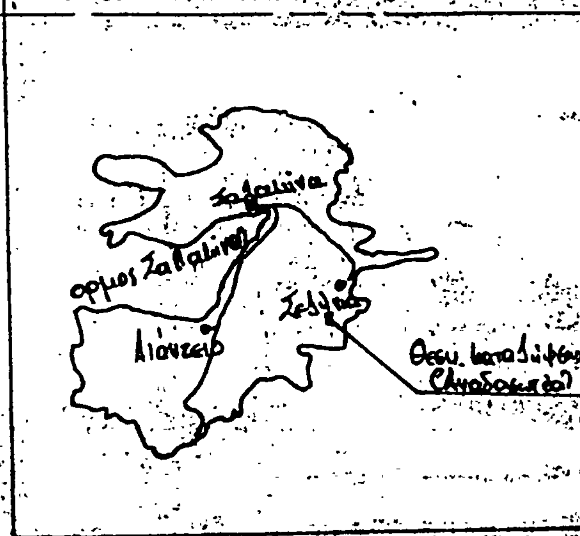



Αριθ. Δ/321040 (3)

Κήρυξη αναδασωτέας έκτασης δημόσιας 0,270 στρεμ. στη θέση Σατερλί της Κοινότητας Αιαντείου Σαλαμίνας Διαμερίσματος Πειραιώς.

Ο ΝΟΜΑΡΧΗΣ ΠΕΙΡΑΙΩΣ

Έχοντας υπόψη:

1. Τις διατάξεις για διοικητική αποκέντρωση.
2. Τις διατάξεις του άρθρου 117 παρ. 3 του Συντάγματος της χώρας.
3. Τις διατάξεις του Ν. 998/79 «περί προστασίας των δασών κ.λπ.» και ειδικώτερα: α) Του άρθρου 41 παρ. 1., β) του άρθρου 38 παρ. 1.
4. Τις διαταγές του Υπουργείου Γεωργίας: α) 160417/1180/8.7.1980, β) 182447/3049/24.9.1980, γ) 141823/24.2.1983.
5. Τη 2718/25.7.83 αναφορά του Δασαρχείου Πειραιώς για κήρυξη αναδασωτέας της αναφερομένης στο θέμα έκτασης δημοσίας εμβαδού 0,270 στρεμμάτων που καταλήφθηκε και εχχερσώθηκε παράνομα κατά μήνα Ιούνιο 1983 από τους Ευθύμιο Ερμείδη κ.λπ. (κατασκευή οικίας διαστάσεων 8 × 8 μ) καταστρέψαντες τη θαμνώδη δασική βλάστηση από θυμάρια σπαλάθια κ.λπ., αποφασίζουμε:

Κηρύσσουμε αναδασωτέα, με σκοπό τη διατήρηση του χαράκτηρα της δασικής έκτασης ώστε ν' αποκλεισθεί η διάθεση αυτής για άλλο προορισμό, τη Δημοσία δασική έκταση εμβαδού μηδέν διακόσια εβδομήντα (0,270) στρεμμάτων που βρίσκεται στη θέση Σατερλί της Κοινότητας Αιαντείου Σαλαμίνας και προσδιορίζεται από τα στοιχεία όπως φαίνεται στο συνημμένο τοποδιάγραμμα που αποτελεί αναπόσπαστο μέρος της απόφασης αυτής και έχει όρια:

Ανατολικά, Δυτικά και Βόρεια: Με δημόσια δασική έκταση.


Νότια: Με χωματόδρομο.

Η αποκατάσταση της δασικής βλάστησης στη Δημόσια δασική έκταση που καλυπτόταν από θυμάρια, σπαλάθια, αφάνες, αγριλιές κ.λπ. θα γίνει με φυσική αναγέννηση και σε περίπτωση που αυτή δεν πραγματοποιηθεί μέσα σε τρία χρόνια τότε θα γίνει τεχνιτή φύτευση, σπορά με τη φροντίδα του Δασαρχείου Πειραιά.

Η απόφαση αυτή να δημοσιευθεί στην Εφημερίδα της Κυβερνήσεως.

Πειραιάς, 10 Αυγούστου 1983

Ο Νομάρχης
ΒΑΣ. ΠΑΠΑΔΟΠΟΥΛΟΣ

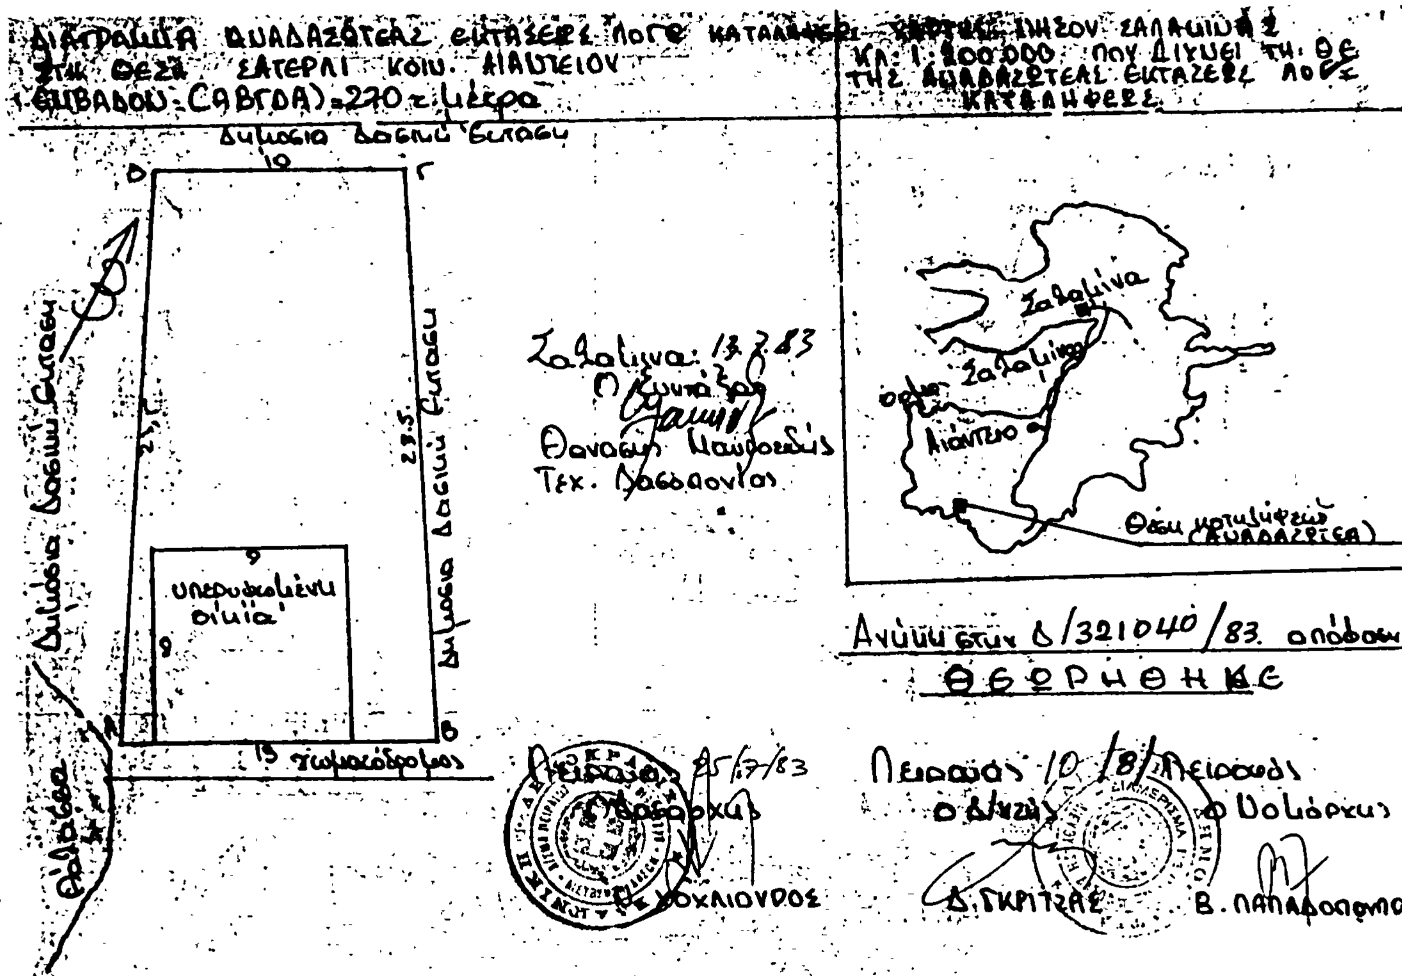

Αριθ. Δ/321039 (4)

Κήρυξη αναδασωτέας έκτασης Δημόσιας 0,299 στρεμ. στη θέση Ντούνι της Κοινότητας Σελληνίων Σαλαμίνας Διαμερίσματος Πειραιώς.

Ο ΝΟΜΑΡΧΗΣ ΠΕΙΡΑΙΩΣ

Έχοντας υπόψη :

1. Τις διατάξεις για διοικητική αποκέντρωνση.
2. Τις διατάξεις του άρθρου 117 παρ. 3 του Συντάγματος της χώρας.
3. Τις διατάξεις του Ν. 998/79 «περί προστασίας των δασών κ.λπ.» και ειδικώτερα : α) Του άρθρου 41 παρ. 1, β) του άρθρου 38 παρ. 1.
4. Τις διαταγές του Υπουργείου Γεωργίας : α) 160417/1180/8.7.1980, β) 182447/3049/24.9.1980, γ) 141823/24.2.1983.
5. Τη 2713/25.7.83 αναφορά του Δασαρχείου Πειραιώς για κήρυξη αναδασωτέας της αναφερομένης στο θέμα έκτασης δημοσίας εμβαδού 0,299 στρεμμάτων που καταλήφθηκε και εκχερσώθηκε παράνομα τον Ιούνιο 1983 από τους Βάσω Λυμπεροπούλου και Νικόλαο Γκιόκα (κατασκευή υπερυψωμένης οικίας διαστάσεων 8 × 8,50) καταστρέψαντες τη δασική βλάστηση από πεύκα, σχίνα ,θυμάρια κ.λπ., αποφασίζουμε :

Κηρύσσουμε αναδασωτέα ,με σκοπό τη διατήρηση του χαρακτήρα της δασικής έκτασης ώστε ν' αποκλεισθεί η διάθεση αυτής για άλλο προορισμό τη δημόσια δασική έκταση εμβαδού μηδέν διακόσια ενενήντα εννέα (0,299) στρεμ. που βρίσκεται στη θέση Ντούνι της Κοινότητας Σελληνίων και προσδιορίζεται από τα στοιχεία Α Β Γ Δ Α όπως φαίνεται στο συνημμένο τοποδιάγραμμα. που αποτελεί αναπόσπαστο μέρος της απόφασης αυτής και έχει όρια :

Ανατολικά και Δυτικά : Με δημόσια δασική πευκόφυτη έκταση.

Βόρεια : Με χωματόδρομο και πέρα δημόσια δασική έκταση.


Νότια : Με δημόσια δασική πευκόφυτη έκταση.

Η αποκατάσταση της δασικής βλάστησης στη δημόσια δασική έκταση που καλουπτόταν από πεύκα διαφόρου ηλικίας σχίνα, θυμάρια κ.λπ. θα γίνει με φυσική αναγέννηση ,και σε περίπτωση που αυτή δεν πραγματοποιηθεί μέσα σε τρία χρόνια τότε θα γίνει τεχνιτώς (φύτευση ή σπορά) με τη φροντίδα του Δασαρχείου Πειραιά.


Η απόφαση αυτή να δημοσιευθεί στην Εφημερίδα της Κυβερνήσεως.

Πειραιάς, 10 Αυγούστου 1983

Ο Νομάρχης
ΒΑΣ. ΠΑΠΑΔΟΠΟΥΛΟΣ

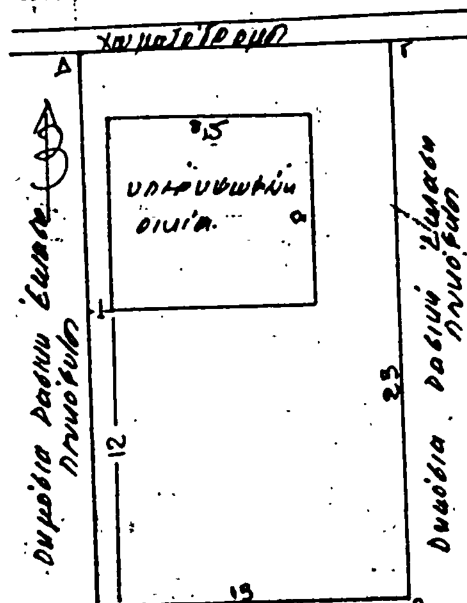



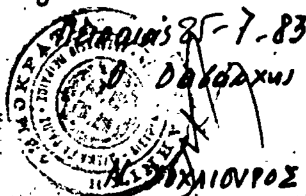

Πειραιάς 8-8-83
Ο Νομάρχης
Β. ΠΑΠΑΔΟΠΟΥΛΟΣ

Αριθ. 1255 (5)

Κήρυξη αναδασωτέας έκτασης (1300) τ.μ. στη θέση «Γκράβα - Ρουστέμι» της Κοινότητας Γαλατακίου.

Ο ΝΟΜΑΡΧΗΣ ΚΟΡΙΝΘΙΑΣ

Έχοντας υπόψη :

1. Τις διατάξεις για διοικητική αποκέντρωση.
2. Τις διατάξεις του άρθρου 117 παρ. 3 του Συντάγματος της χώρας.
3. Τις διατάξεις του Ν. 998/79 «περί προστασίας των δασών κ.λπ.» και ειδικότερα : α) Του άρθρου 41 παρ. 1, β) του άρθρου 38 παρ. 1.
4. Τις διαταγές του Υπουργείου Γεωργίας : α) 160417/1180/8.7.80, β) 182447/3049/24.9.80.
5. Ότι η έκταση που αναφέρεται στο θέμα αποψιλώθηκε από παράνομη εχχέρσωση που ενήργησε κατά το μήνα Μάϊο 1983 ο Σταύρος Δημ. Μπόρσης κάτοικος Αθηνών (Μπουκουβάλα 43) και σύμφωνα με την αριθ. 2670/11.7.83 πρόταση του Δασαρχείου Κορίνθου επιβάλλεται να κηρυχθεί αναδασωτέα, αποφασίζουμε :

Κηρύσσουμε αναδασωτέα με σκοπό τη διατήρηση του χαρακτήρα της δασικής έκτασης με φυσική αναγέννηση ώστε ν' αποκλειστεί η διάθεση αυτής γιά άλλο προορισμό, την ιδιωτική δασική έκταση εμβαδού χιλίων τριακοσίων (1300) τ.μ. που βρίσκεται στη θέση «Γκράβα - Ρουστέμι» της Κοινότητας Γαλατακίου.

Προσδιορίζεται με τα στοιχεία ΑΒΓΔΕΑ και έχει όρια :
Ανατολικά : Με απότομο πρανές ενός περίπου μέτρου και εκείθεν με αγρό ιδίου με λεμονιές.
Δυτικά : Με φερόμενο ως ιδιωτικό δάσος πρώην ιδιοκτησίας Ι. Σαραντή.
Βόρεια : Με αγρό Γεωργίας Μπόρση.
Νότια : Με δρόμο πλάτους 4,00 μ. και εκείθεν με φερόμενο ως ιδιωτικό δάσος Ιωαν. Μπόρση, όπως φαίνεται στο συνημμένο διάγραμμα που αποτελεί αναπόσπαστο μέρος της αποφάσεως αυτής.

Η απόφαση αυτή να δημοσιευθεί στην Εφημερίδα της Κυβερνήσεως.


Κόρινθος, 26 Ιουλίου 1983

Ο Νομάρχης
ΑΝΑΣΤ. ΣΤΑΥΡΟΠΟΥΛΟΣ



ΑΠΟΣΠΑΣΜΑ ΧΑΡΤΟΥ
Κοινότητα: Γαλατακίου Κορινθίας
Κλίμακα 1: 20000
Υπόμνημα
Εκχερσωθείσα έκταση

ΤΟΠΟΔΙΑΓΡΑΜΜΑ
Εκχερσωθέντος δάσους φερομένου ως ιδιωτικού στη θέση "ΓΚΡΑΒΑ ΡΟΥΣΤΕΜΙ" περιφέρειας Κοινότητας Γαλατακίου από τον ΣΤΑΥΡΟ Δ ΜΠΟΡΣΗ εμβαδού 1300 μ2
Κλίμακα 1:500.

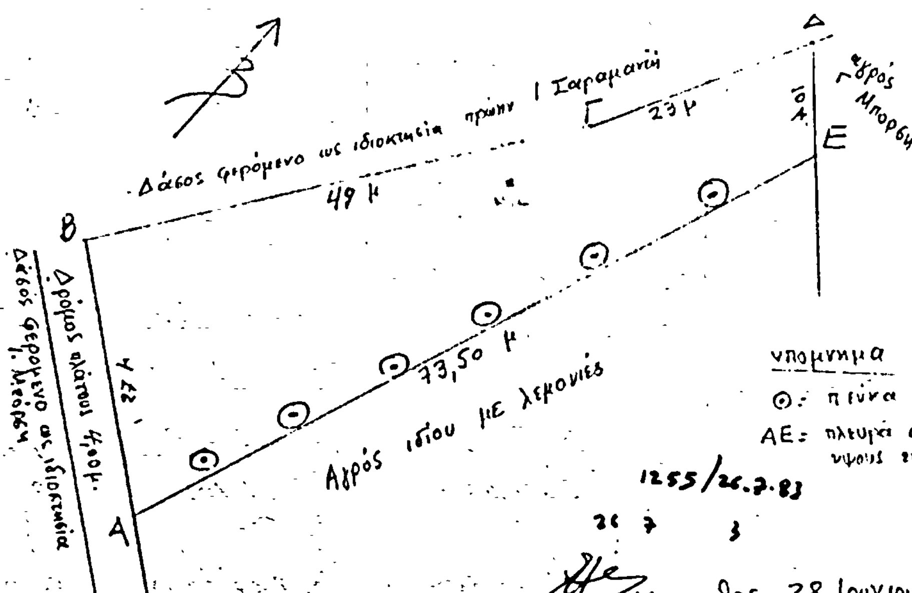

1255/26.7.83

ΘΕΩΡΗΘΗΚΕ
Κορινθος 26. 7. 1983
Ο Νομάρχης
ΑΝ. ΣΤΑΥΡΟΠΟΥΛΟΣ

Κορινθος 28 Ιουνιου 1983

Ο Δασάρχης
ΒΑΣ. ΤΟΛΗΣ
Δασολόγος με 3ο β

Ο Συντάξας
ΣΠ ΑΝΕΨΙΟΥ
Τεχν. Δασοπονίας

Αριθ. 1711 (6)

Κήρυξη αναδασωτέας έκτασης 18,572 στρεμμάτων στο Νησί Χρυσή ή Γαϊδουρονήσι Δήμου Ιεράπετρας του Νομού Λασιθίου.

Ο ΝΟΜΑΡΧΗΣ ΛΑΣΙΘΙΟΥ

Έχοντας υπόψη :

1. Τις δ/ξεις για διοικητική αποκέντρωση.
2. Τις δ/ξεις του άρθρου 24 παρ. 1 και 117 παρ. 3 του Συν/τος.
3. Τις δ/ξεις του Ν. 998/79 «περί προστασίας των δασών κ.λ.π.» και ειδικότερα : α) του άρθρου 41 παρ. 1, β) του άρθρου 38 παρ. 1.
4. Τις δ/γές Υπ. Γεωργίας : α) 160417/1180/8.7.80, β) 182447/3049/29.9.80.
5. Την υπ' αριθμ. 1705/25.7.83 πρόταση της Δ/νσεως Δασών Λασιθίου περί κηρύξεως αναδασωτέας της αναφερόμενης στο θέμα εκτάσεως, αποφασίζουμε :

Κηρύσσουμε αναδασωτέα, με σκοπό την διατήρηση του δασικού χαρακτήρα τους και την προστασία του για την επαναδημιουργία με φυσική αναγέννηση τις παρανόμως εκχερσωθείσες δασικές εκτάσεις εμβαδού (18,572) δέκα οκτώ στρεμμάτων και πεντακοσίων εβδομήκοντα δύο μέτρων, που βρίσκονται στο Νησί Χρυσή ή Γαϊδουρονήσι Δήμου Ιεράπετρας και προσδιορίζονται από τα στοιχεία α,β,γ,δ,ε,α και ζ,η,θ,ι,ζ και έχει όρια η πρώτη :

Ανατολικά, Δυτικά, Βόρεια : με δασική έκταση


Νότια : Μη δασική έκταση, και η δεύτερη :

Ανατολικά, Δυτικά, Βόρεια και Νότια με δασική έκταση, όπως φαίνονται στο συνημμένο διάγραμμα που αποτελεί αναπόσπαστο μέρος της απόφασης αυτής.

Η απόφαση αυτή να δημοσιευθεί στην Εφημερίδα της Κυβερνήσεως.

Άγιος Νικόλαος, 25 Ιουλίου 1983

Ο Νομάρχης
ΝΙΚΟΣ ΣΑΡΑΝΤΗΣ

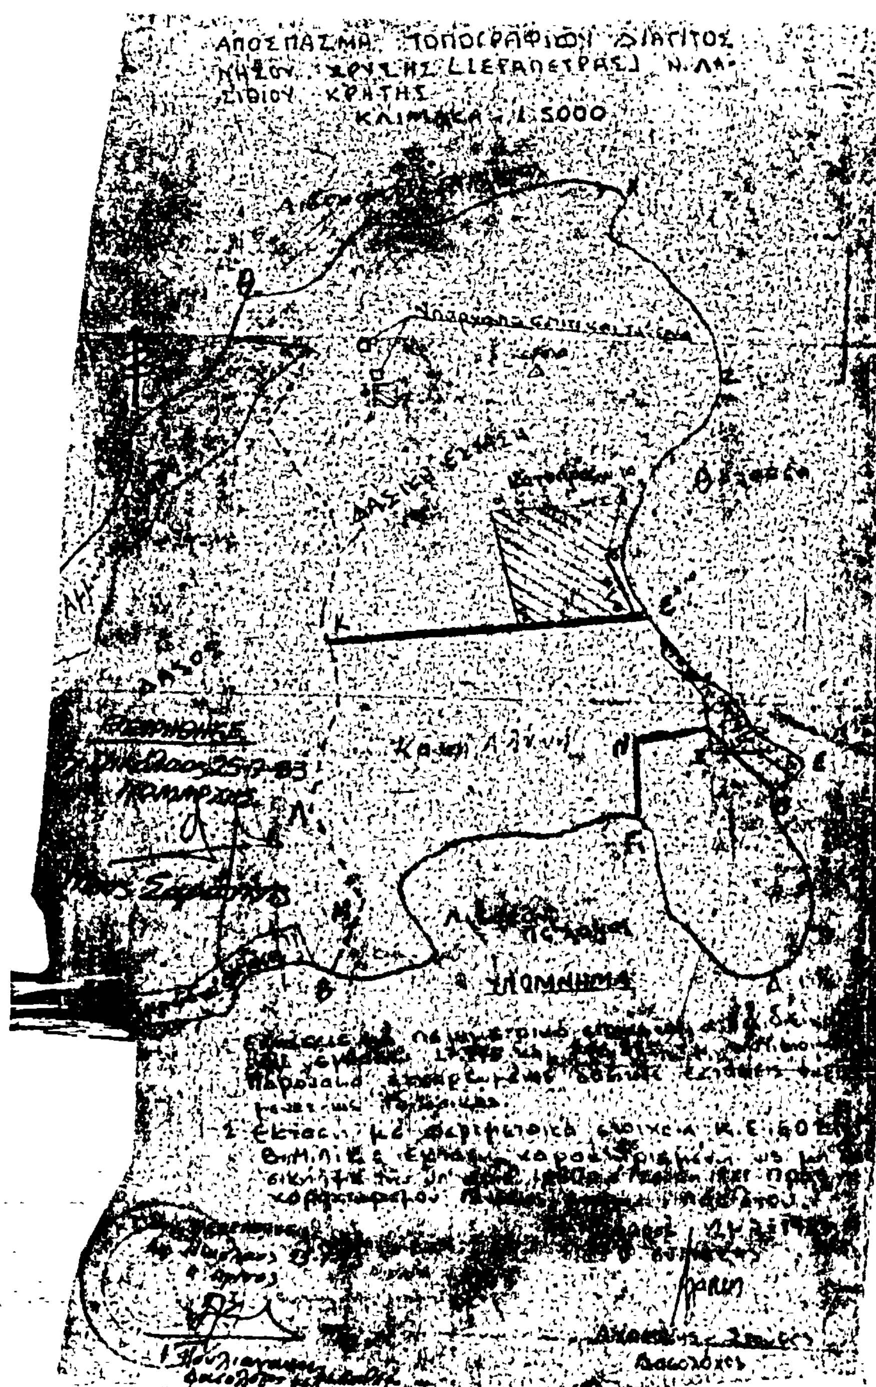

Αριθ. 2.422 (7)

Κήρυξη ως αναδασωτέας εκτάσεως 1,232 στρεμμάτων στη θέση Παπαδόλακκα της Κοινότητας 'Αγναντης του Νομού Φθιώτιδος.

Ο ΝΟΜΑΡΧΗΣ ΦΘΙΩΤΙΔΟΣ

'Εχοντας υπόψη :

1. Τις διατάξεις του άρθρου 117 παρ. 3 του Συντάγματος.
2. Τις περί διοικητικής αποκεντρώσεως διατάξεις.
3. Τις διατάξεις του νόμου 998/79 «περί προστασίας δασών και των δασικών εν γένει εκτάσεων της Χώρας» και συγκεκριμένα : α) του άρθρου 41 παράγραφος 1 και 3, β) του άρθρου 38 παράγραφος 1.
4. Τις διαταγές του Υπουργείου Γεωργίας α) 160417/1180/8.7.80, β) 182447/3049/24.9.80.
5. Την 1815/27.6.83 πρόταση του Δασαρχείου Αταλάντης περί κηρύξεως αναδασωτέας, της αναφερομένης στο θέμα εκτάσεως, αποφασίζουμε :

Κηρύσσουμε αναδασωτέα, με σκοπό την επαναδημιουργία της δασικής βλαστήσεως που καταστράφηκε από παράνομη εκχέρσωση και θα επιτευχθεί με φυσική αναγέννηση και τη διατήρηση του χαρακτήρος της δασικής εκτάσεως, ώστε να αποκλεισθεί η διάθεση αυτής για άλλο σκοπό, την δημόσια έκταση ενός στρεμ. και διακοσίων τριάντα δύο τ.μ. (1,232) που βρίσκεται στη θέση Παπαδόλακκα της Κοινότητας 'Αγναντης του Νομού Φθιώτιδος και προσδιορίζεται από τα στοιχεία Α,Β,Γ,Δ,Α, όπως φαίνονται στο συνημμένο διάγραμμα, το οποίο αποτελεί αναπόσπαστο μέρος της αποφάσεως αυτής και έχει όρια :

Ανατολικά : Με δημόσια δασική έκταση αειφύλλων πλατυφύλλων.
Δυτικά : Με αγρό Αθανασίου Σουσώνη.
Βόρεια : Με αγροτικό δρόμο.
Νότια : Με δημόσια δασική έκταση αειφύλλων πλατυφύλλων.

Η απόφαση αυτή να δημοσιευθεί στην Εφημερίδα της Κυβερνήσεως.

Λαμία, 25 Ιουλίου 1983

Ο Νομάρχης κ.α.α.
Ε. ΤΡΙΑΝΤΑΦΥΛΛΟΥ

